Перепланировка в помещениях четырехкомнатной квартиры, пр-т Победы, д. 11

План расстановки мебели. М 1:50
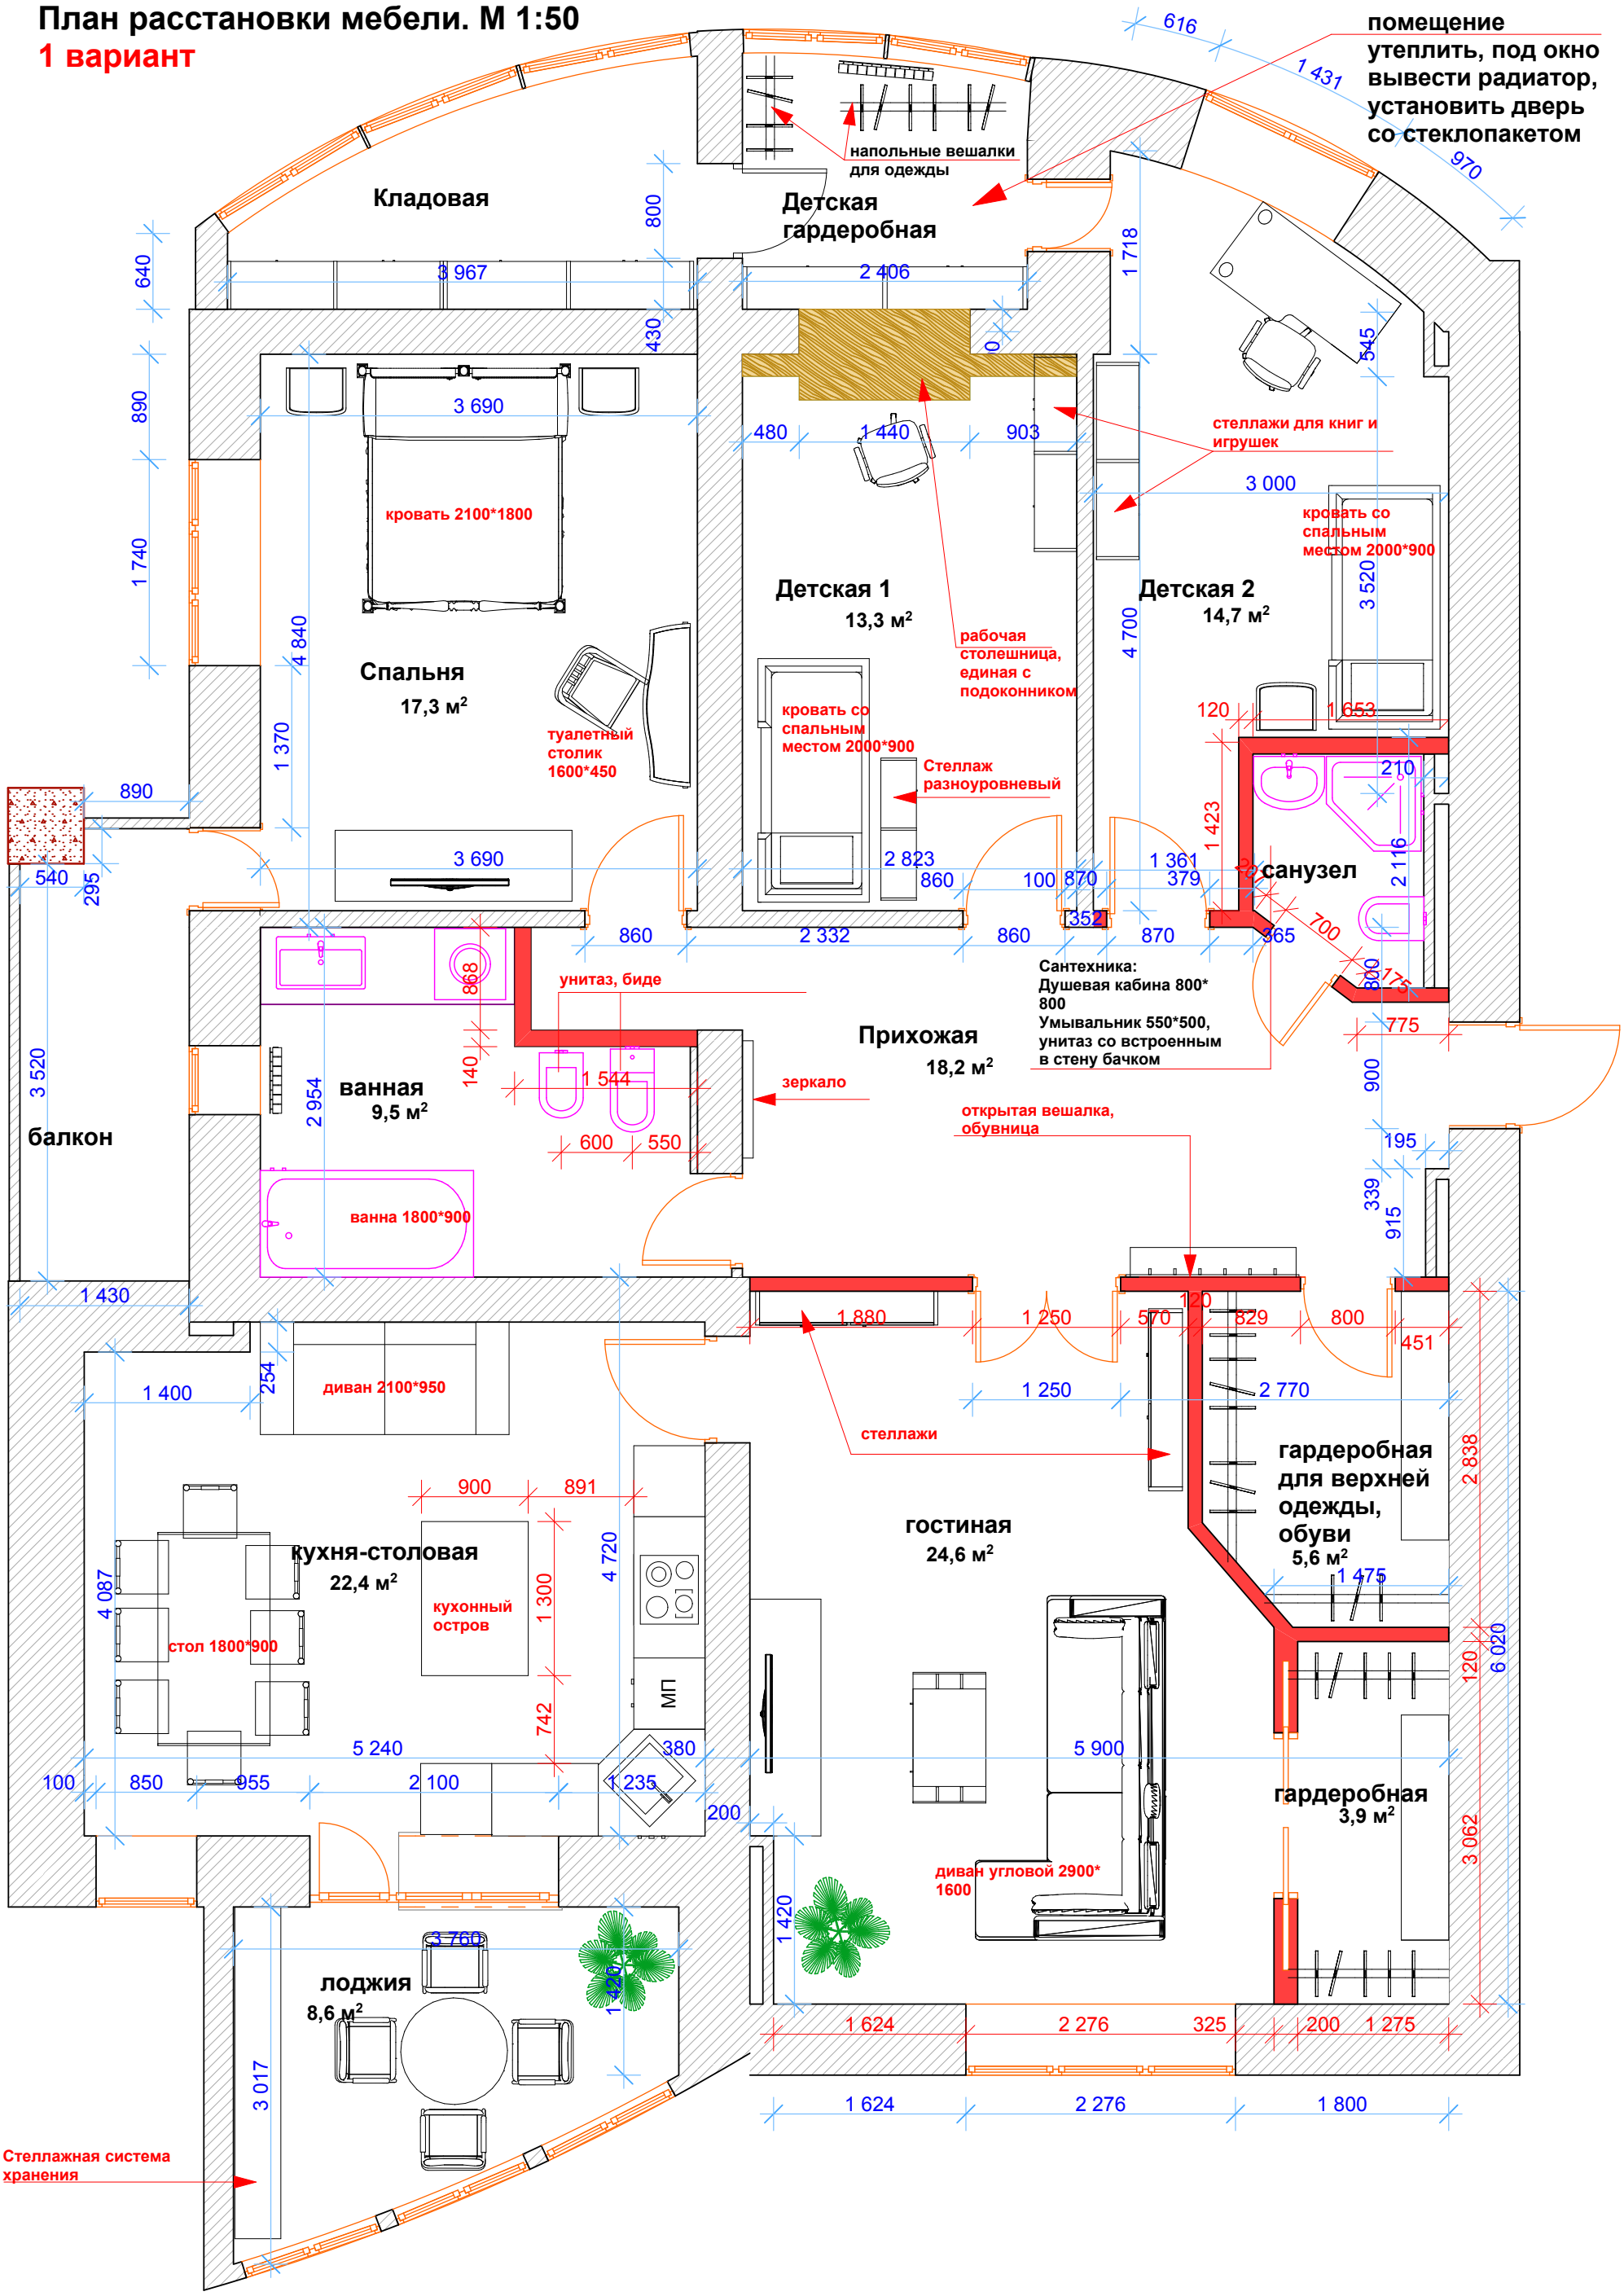
1 вариант