


Перепланировка в помещениях четырехкомнатной квартиры, пр-т Победы, д. 11
 План расстановки мебели. М 1:50

2 вариант

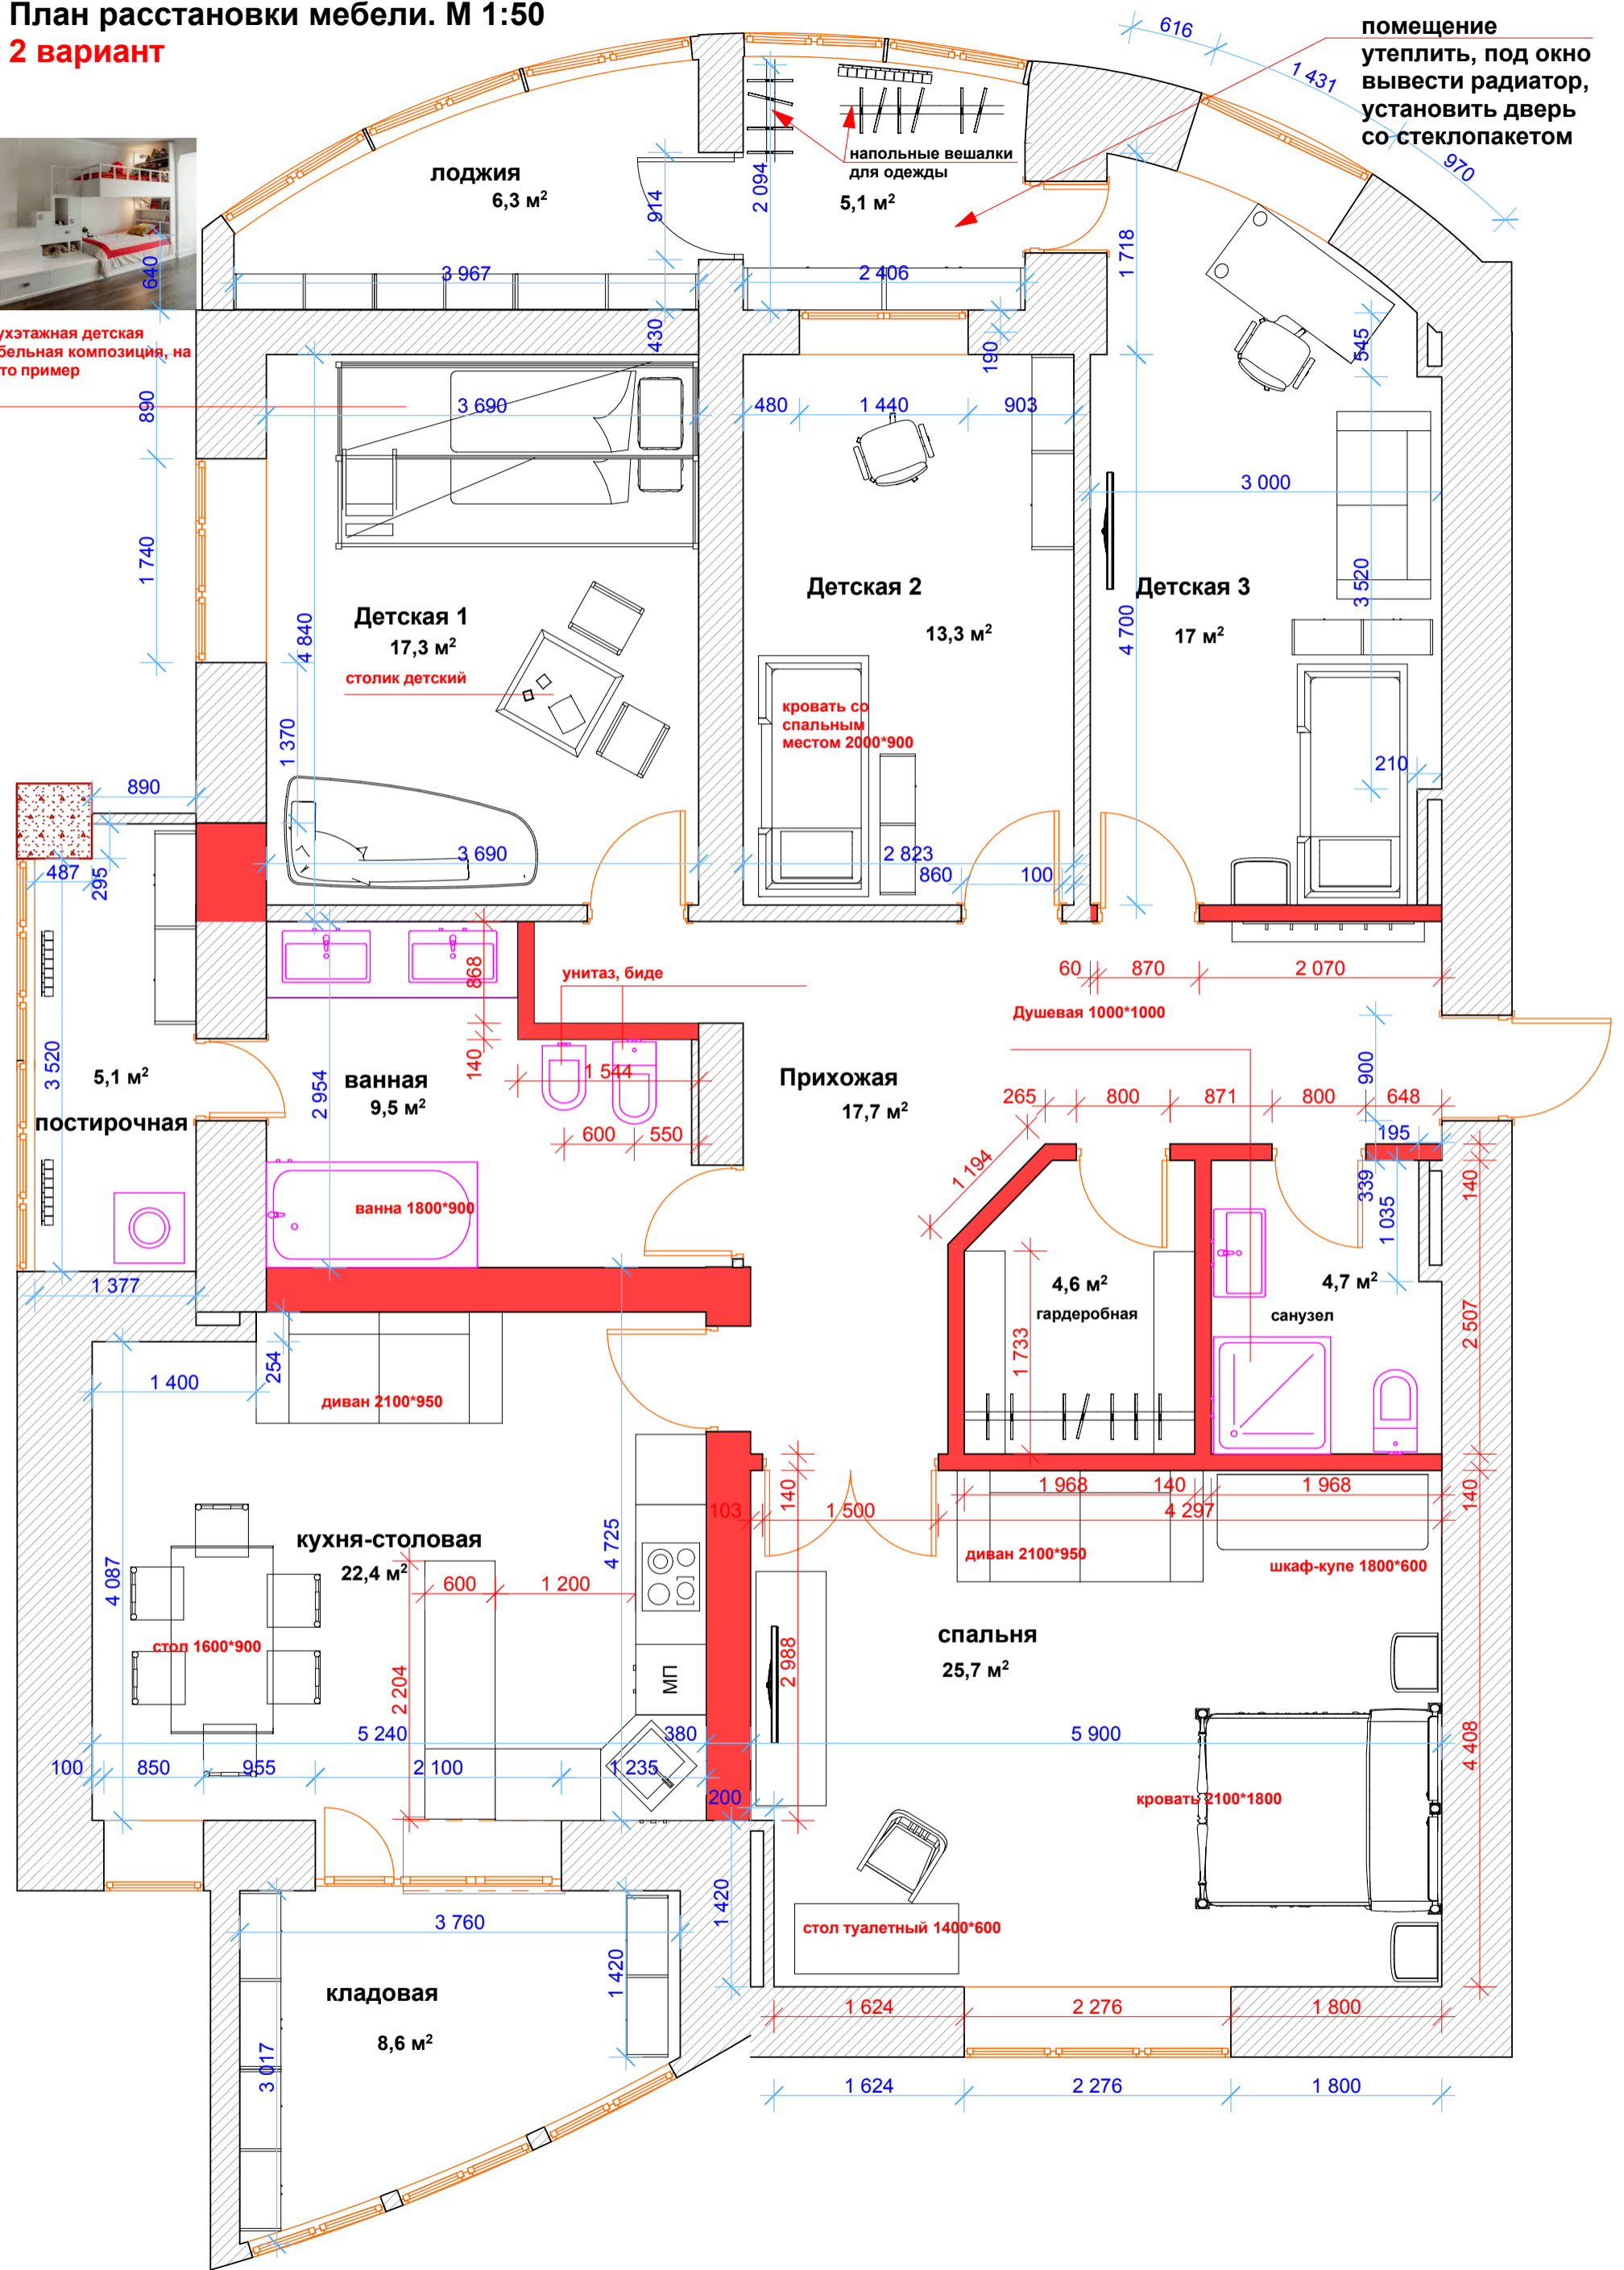

двухэтажная детская мебельная композиция, на фото пример



помещение
 утеплить, под окно
 вывести радиатор,
 установить дверь
 со стеклопакетом