



Раскладка настенной плитки в помещении ванной комнаты, пр-т Победы, М 1:50

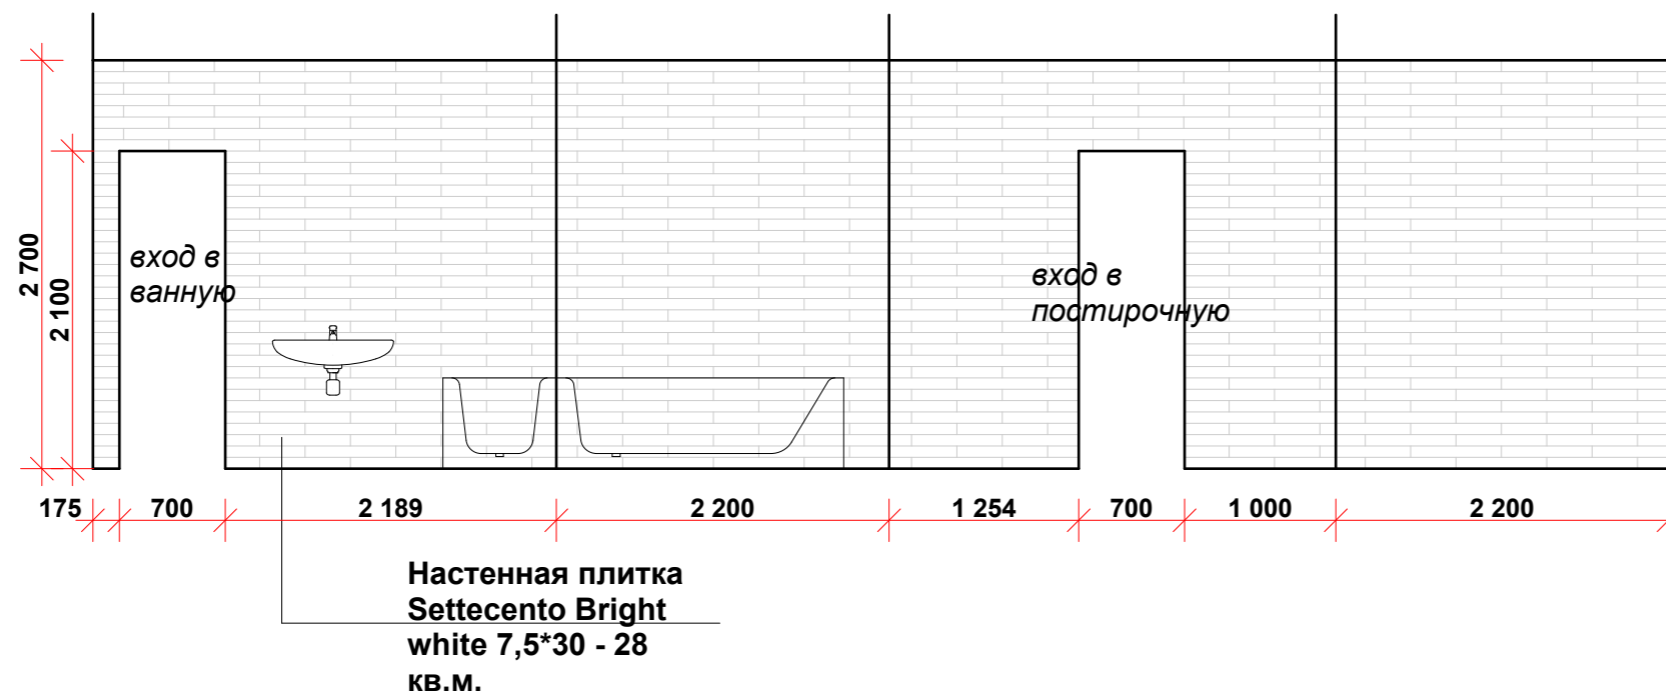

Раскладка настенной плитки в помещении санузла, пр-т Победы, М 1:50

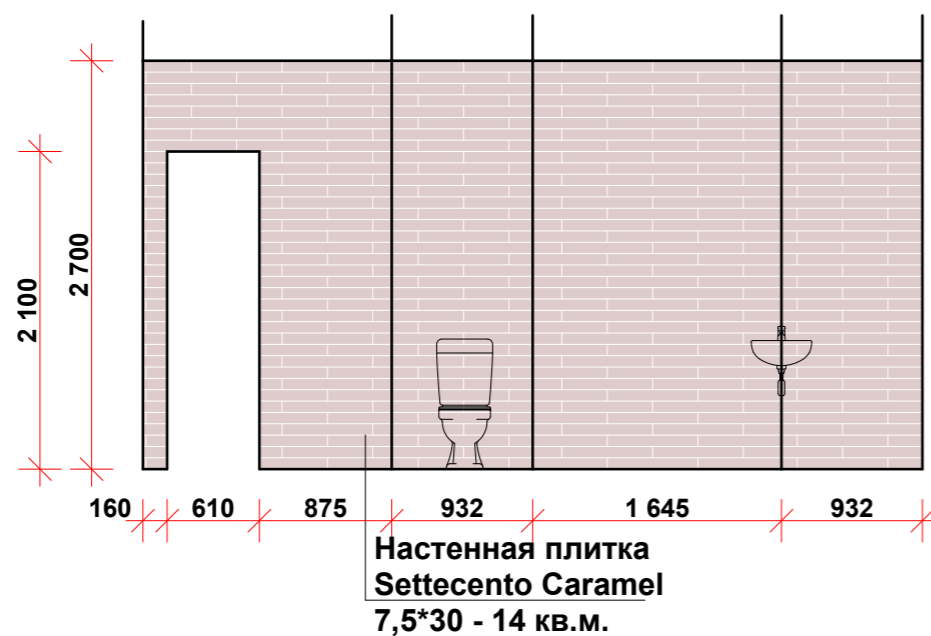

Напольная плитка для помещения ванной, санузла и постирочной -
SETTESENTO BIANCO 47,8*47,8 - 14 кв.м.
(количество напольной плитки рассчитано по площади пола + 15%)

Количество настенной плитки рассчитано по площади стен + 10%

Количество плитки рассчитано по проектным данным, необходимо уточнить после проведения работ по демонтажу и выравниванию.