Обмерочный план помещений четырехкомнатной квартиры, пр-т Победы, д. 11

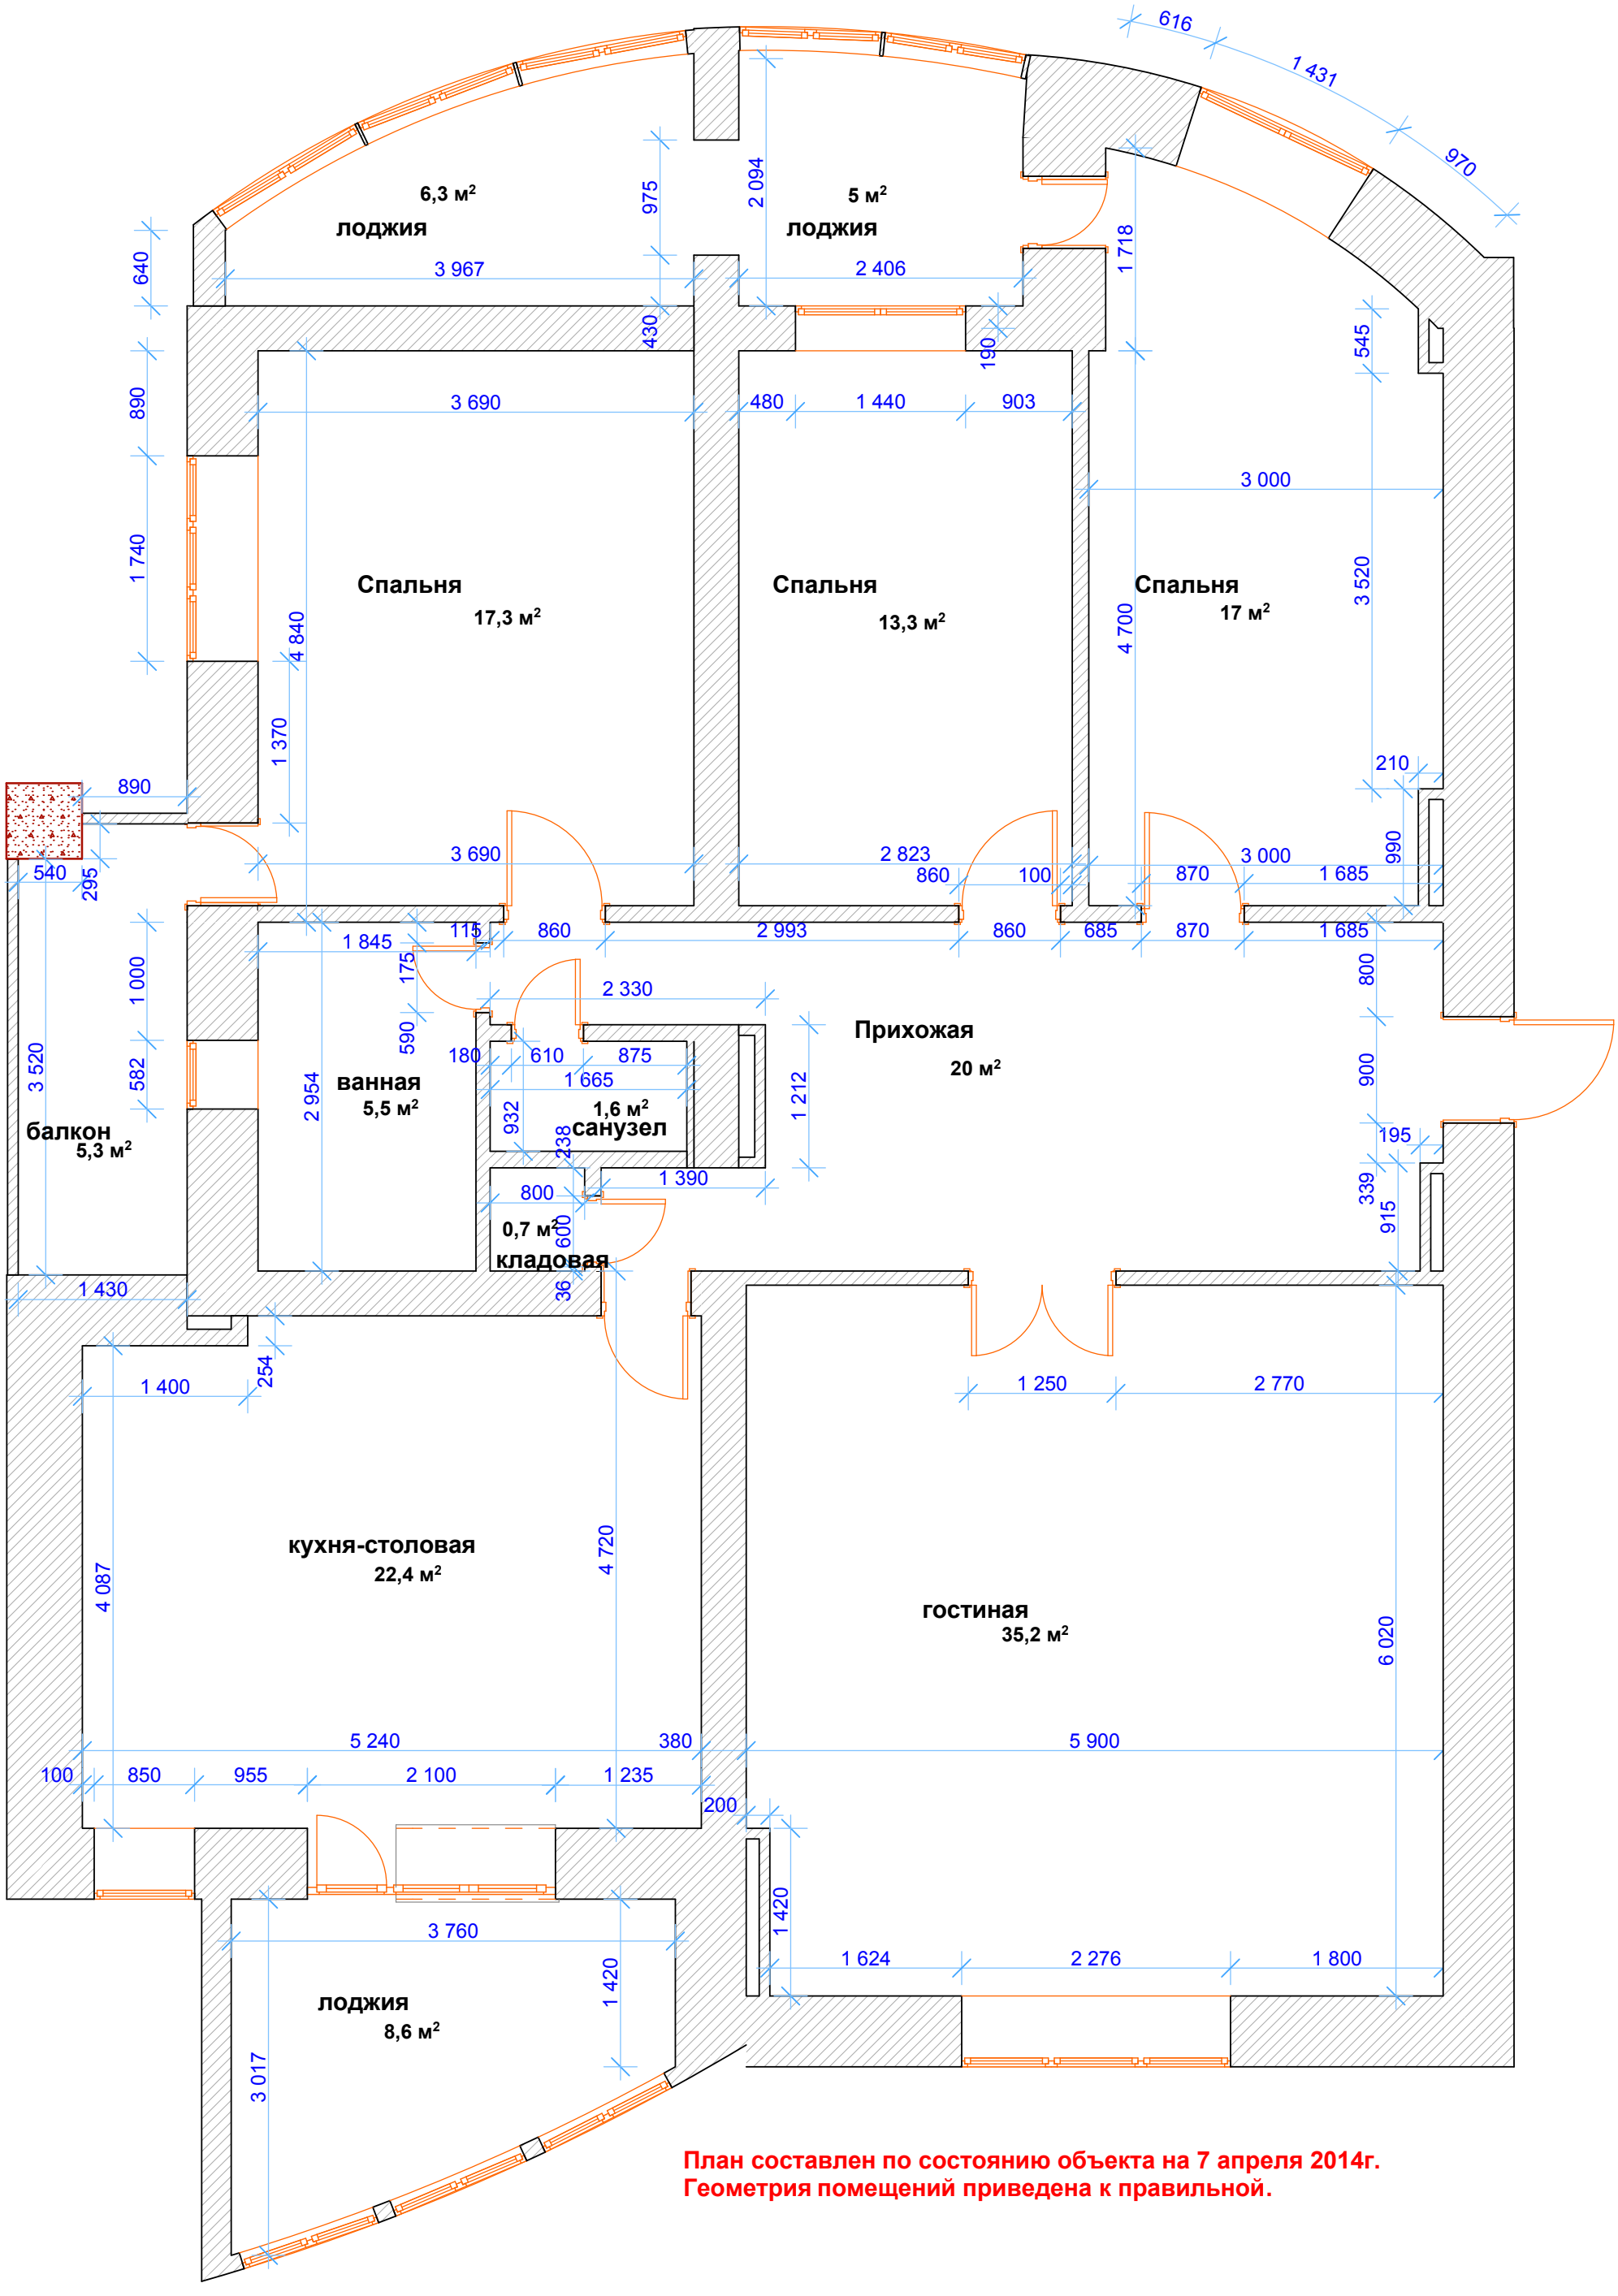

План составлен по состоянию объекта на 7 апреля 2014г.
Геометрия помещений приведена к правильной.