# Обмерочный план помещений четырехкомнатной квартиры, пр-т Победы, д. 11

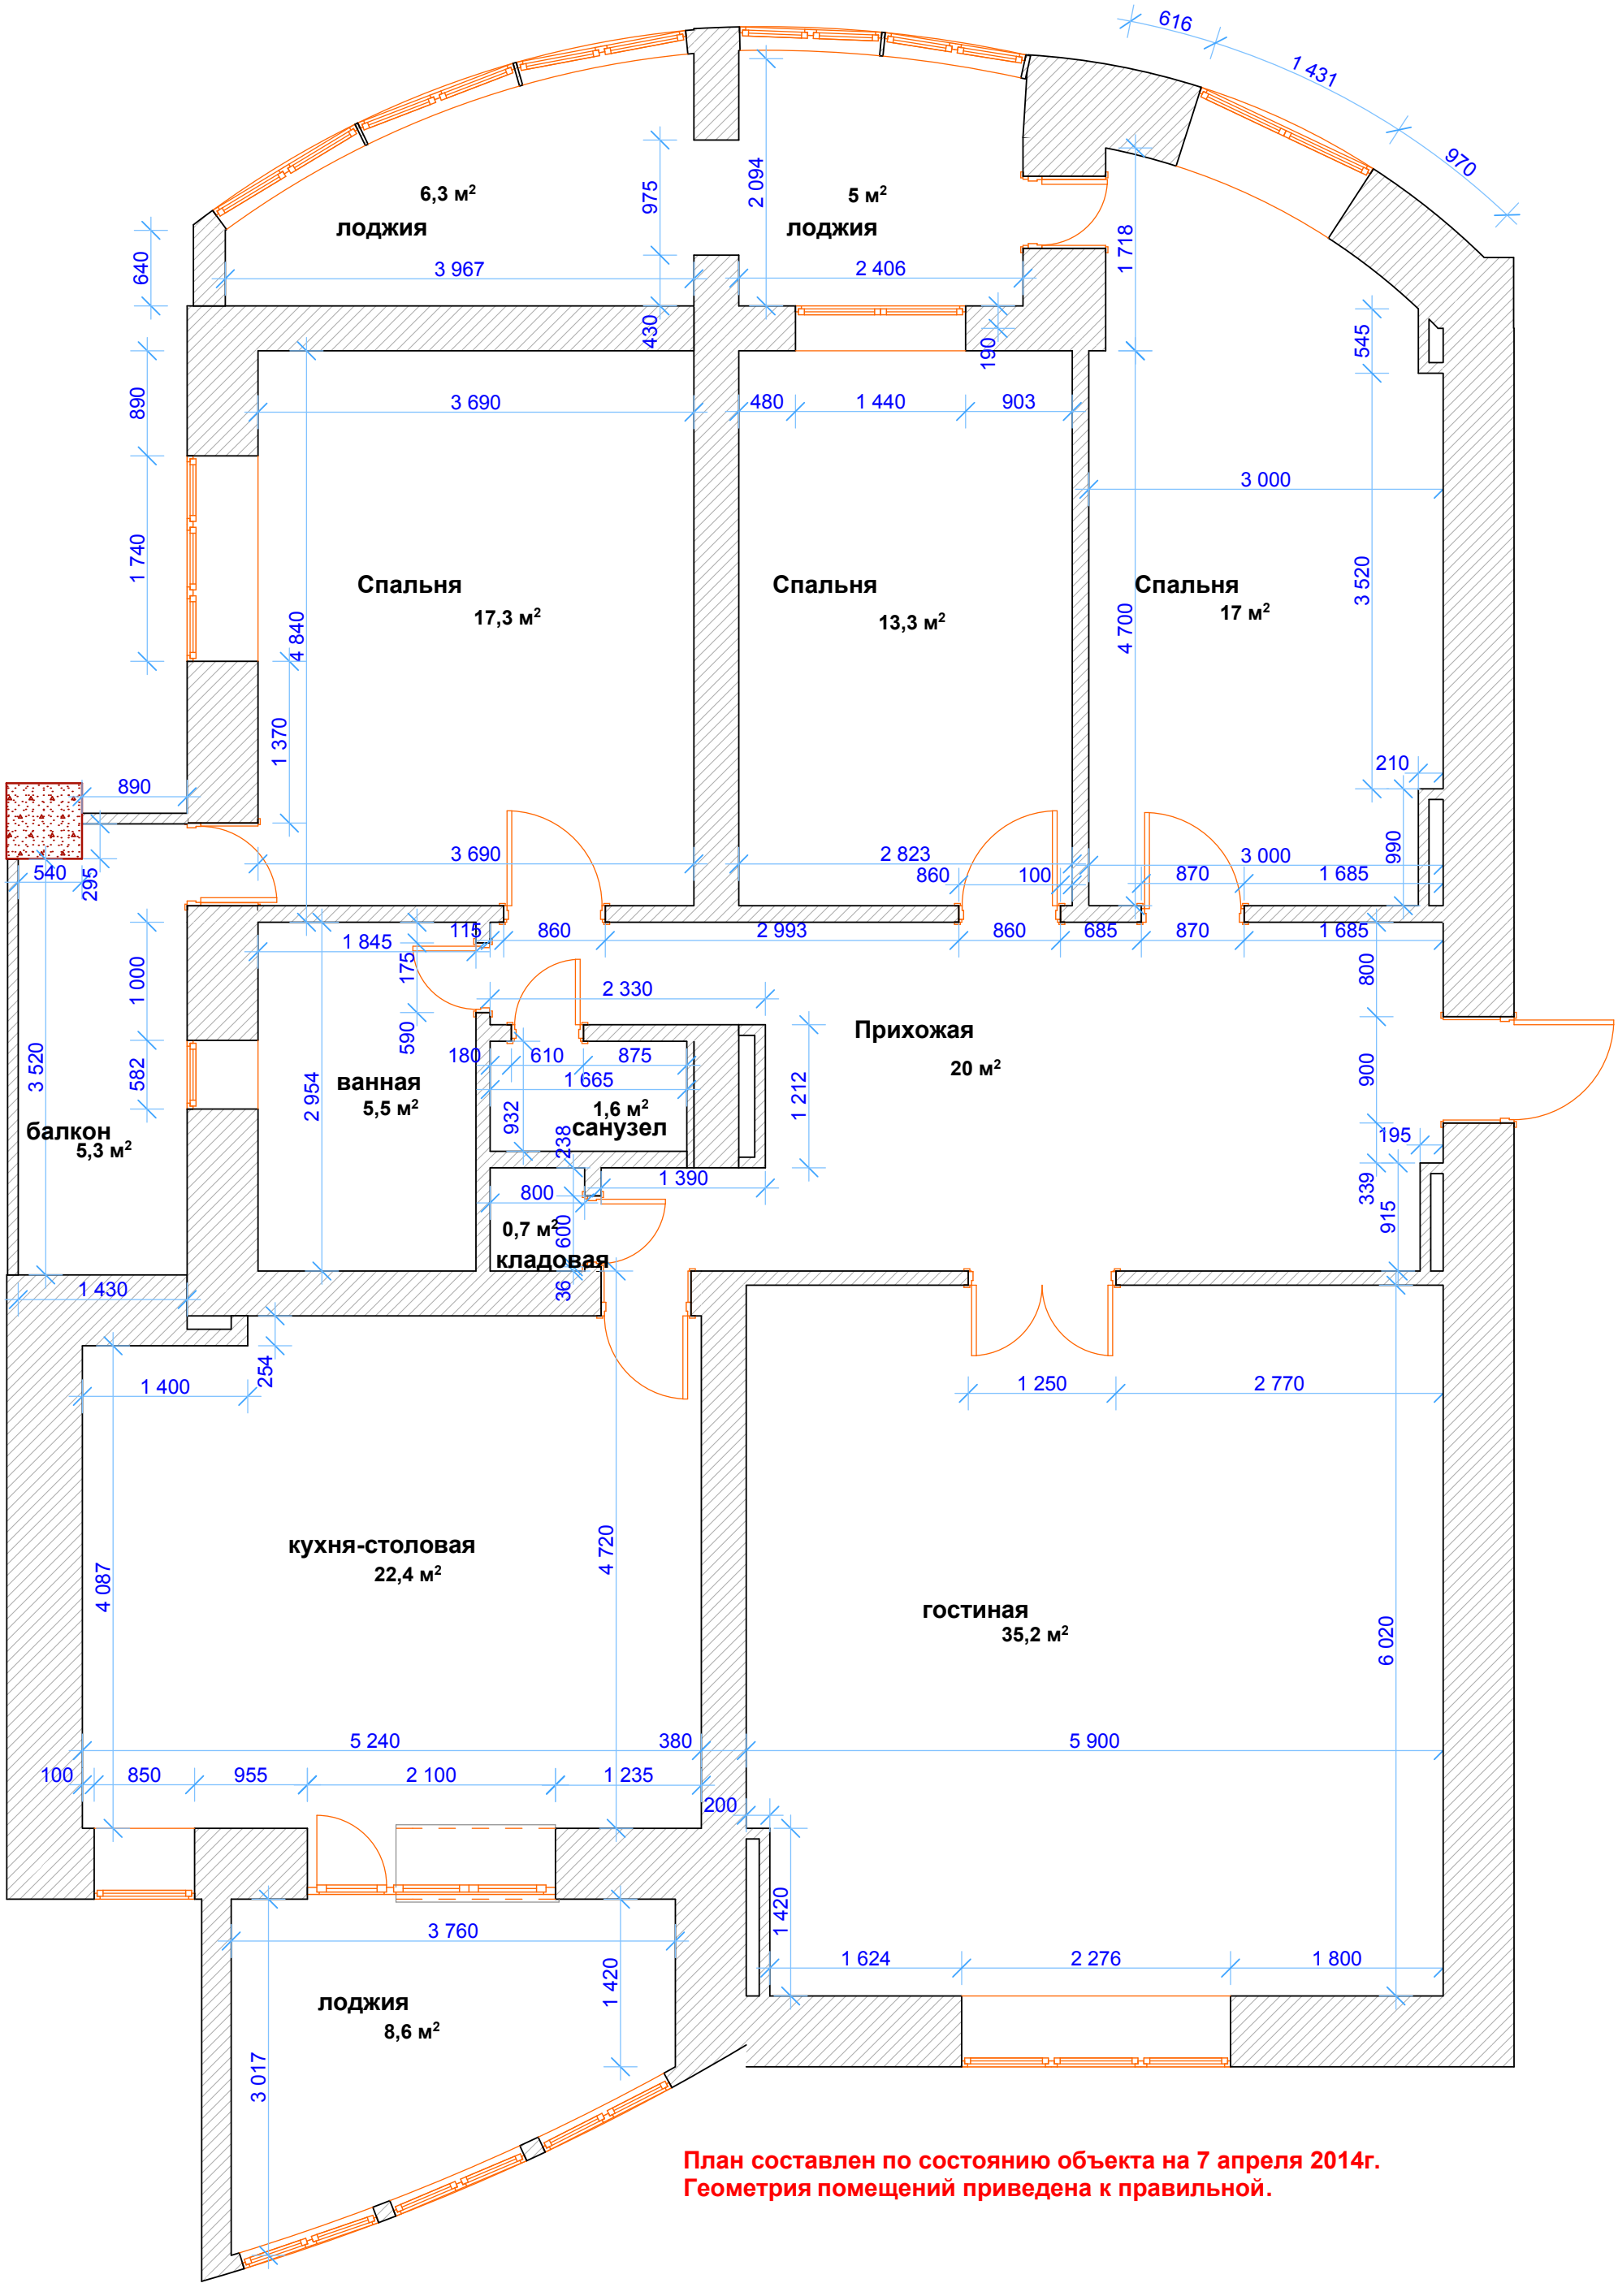


**План составлен по состоянию объекта на 7 апреля 2014г.**
**Геометрия помещений приведена к правильной.**