План расстановки сантехнического оборудования в помещениях четырехкомнатной квартиры, пр-т Победы, д. 11
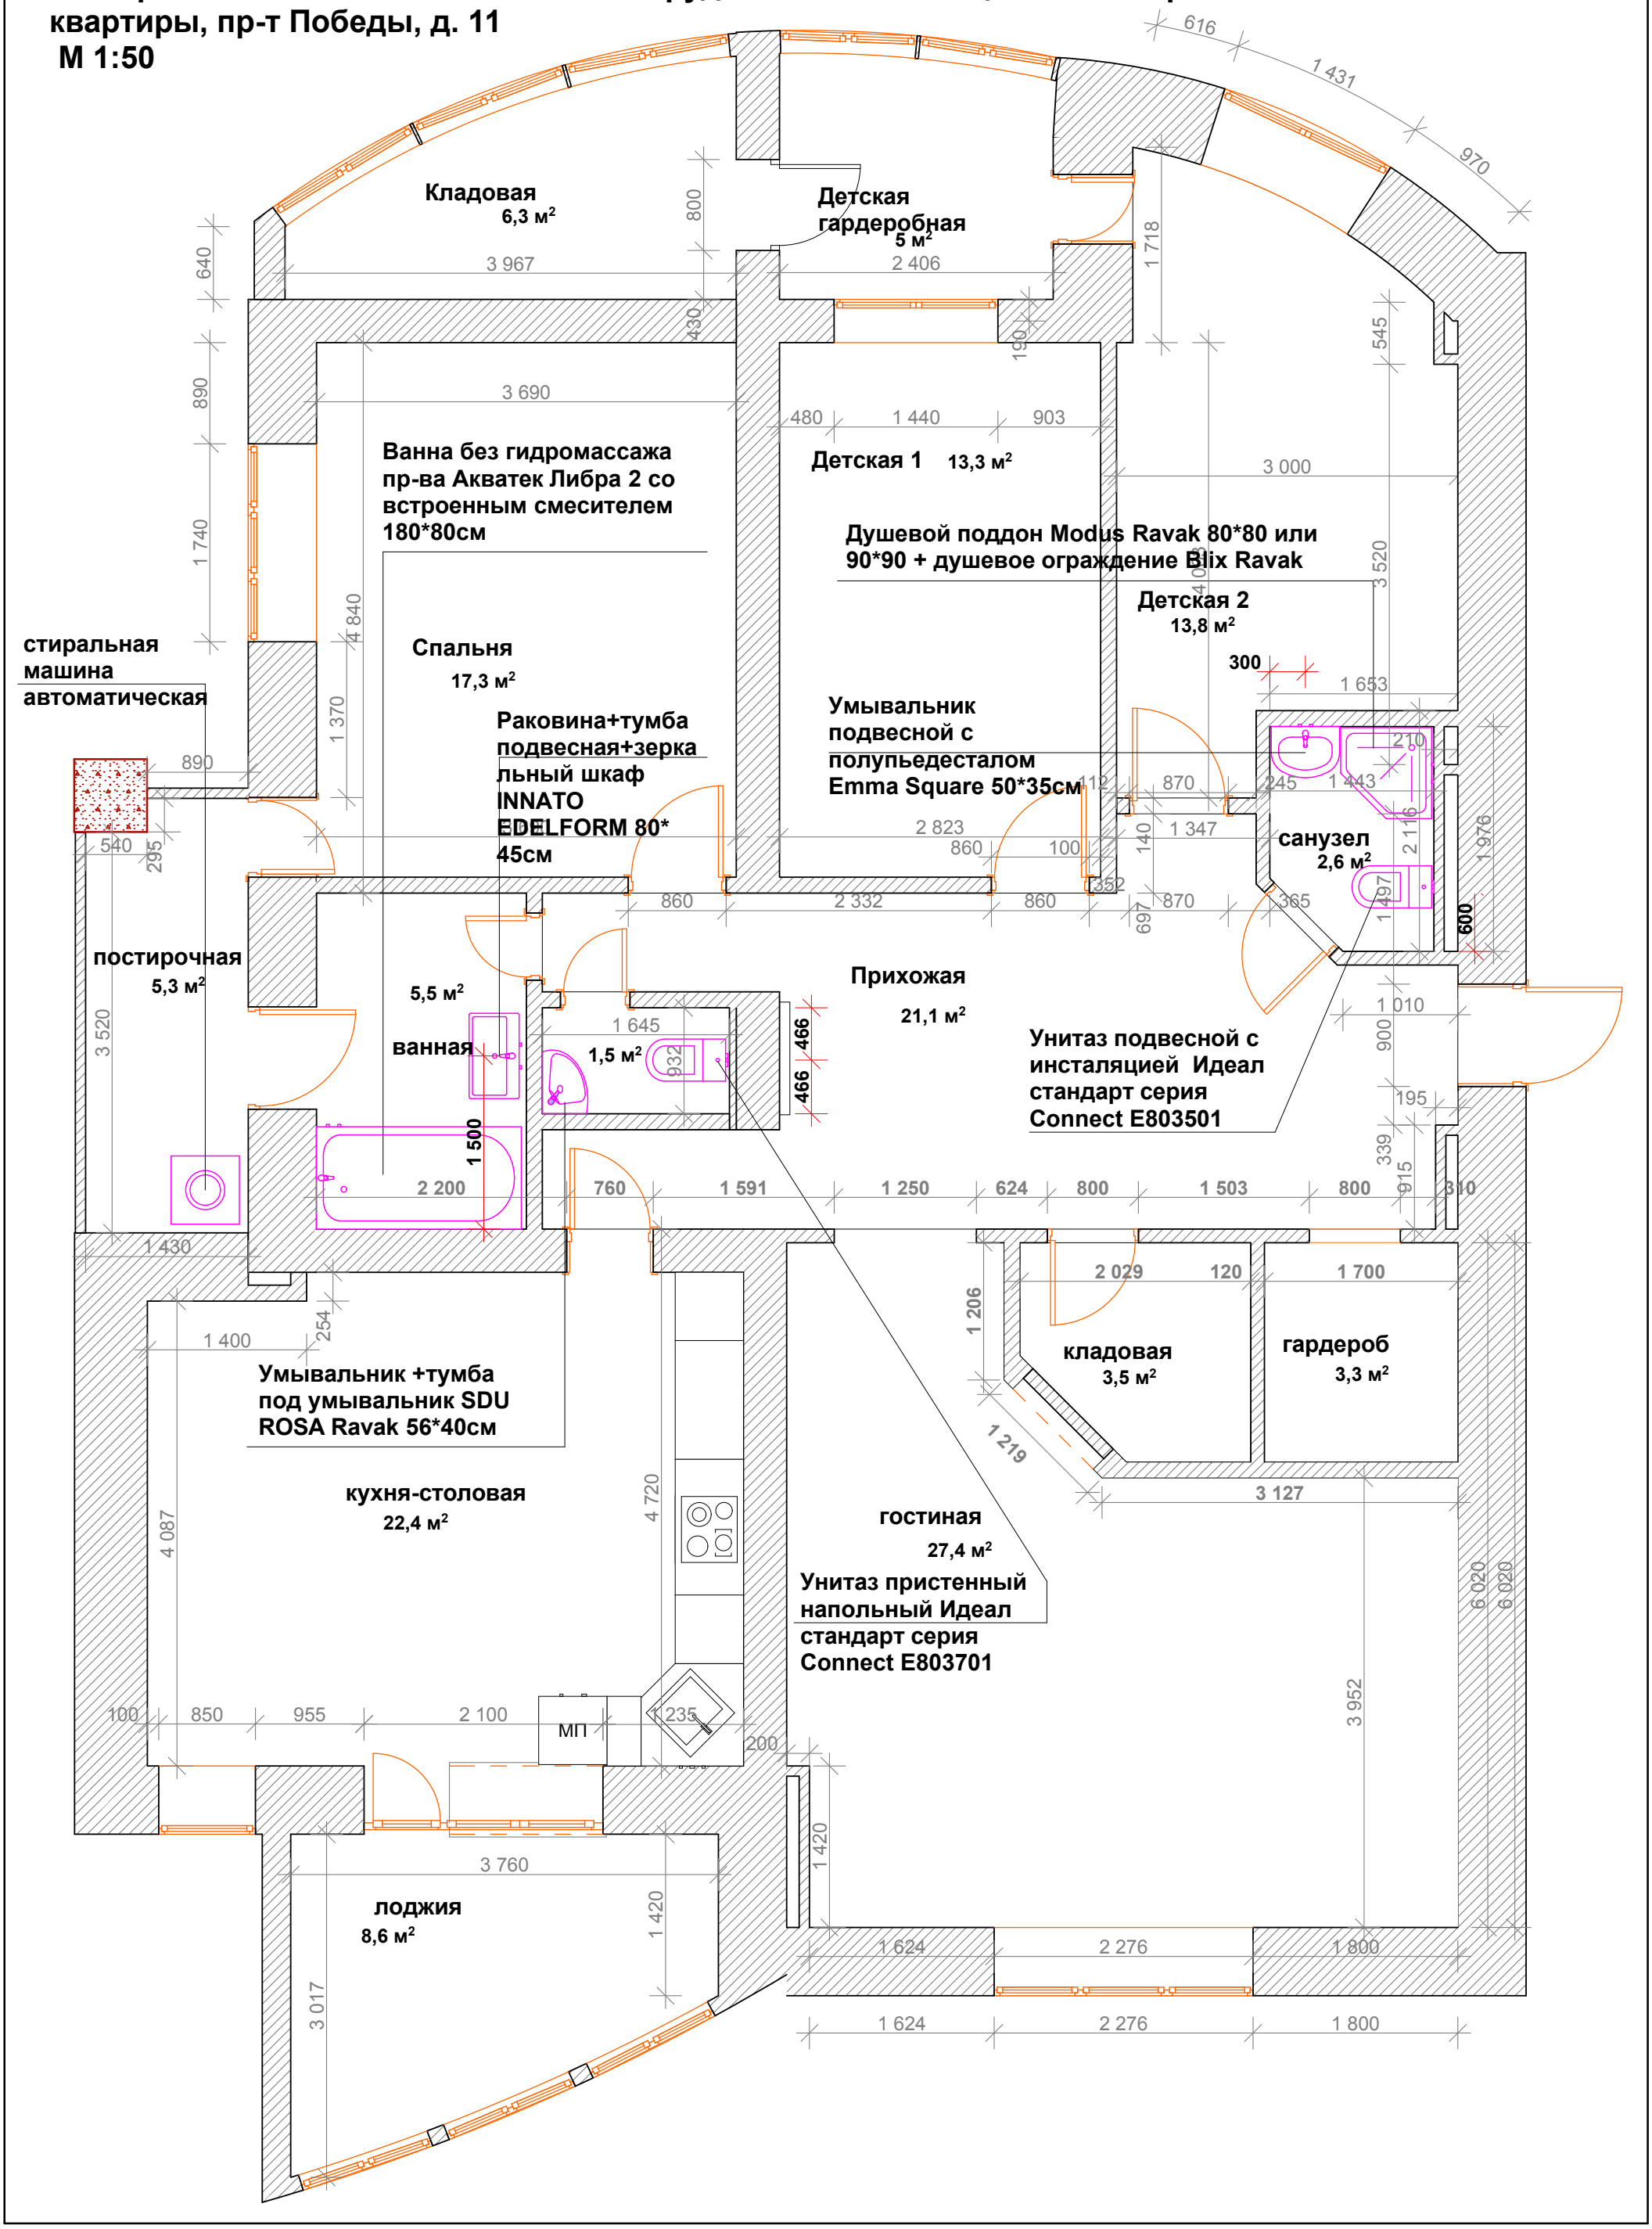
М 1:50